



ΤΕΧΝΙΚΗ ΥΠΗΡΕΣΙΑ
ΔΗΜΟΥ ΠΕΤΡΟΥΠΟΛΗΣ


ΚΛ. 1:100


ΕΡΓΟ: ΣΥΝΤΗΡΗΣΗ ΚΛΕΙΣΤΩΝ ΓΥΜΝΑΣΤΗΡΙΩΝ
ΔΗΜΟΥ ΠΕΤΡΟΥΠΟΛΗΣ


ΑΠΡΙΛΙΟΣ
2016


ΣΧΕΔΙΟ ΔΙΑΜΟΡΦΩΣΗΣ ΚΛΕΙΣΤΟΥ
ΓΥΜΝΑΣΤΗΡΙΟΥ "Ν. ΠΑΞΙΜΑΔΑΣ"

	ΤΟΙΧΟΙ ΠΡΟΣ ΚΑΤΕΔΑΦΙΣΗ
	ΚΑΘΑΙΡΕΣΗ ΕΠΙΣΤΡΩΣΕΩΝ ΤΟΙΧΩΝ

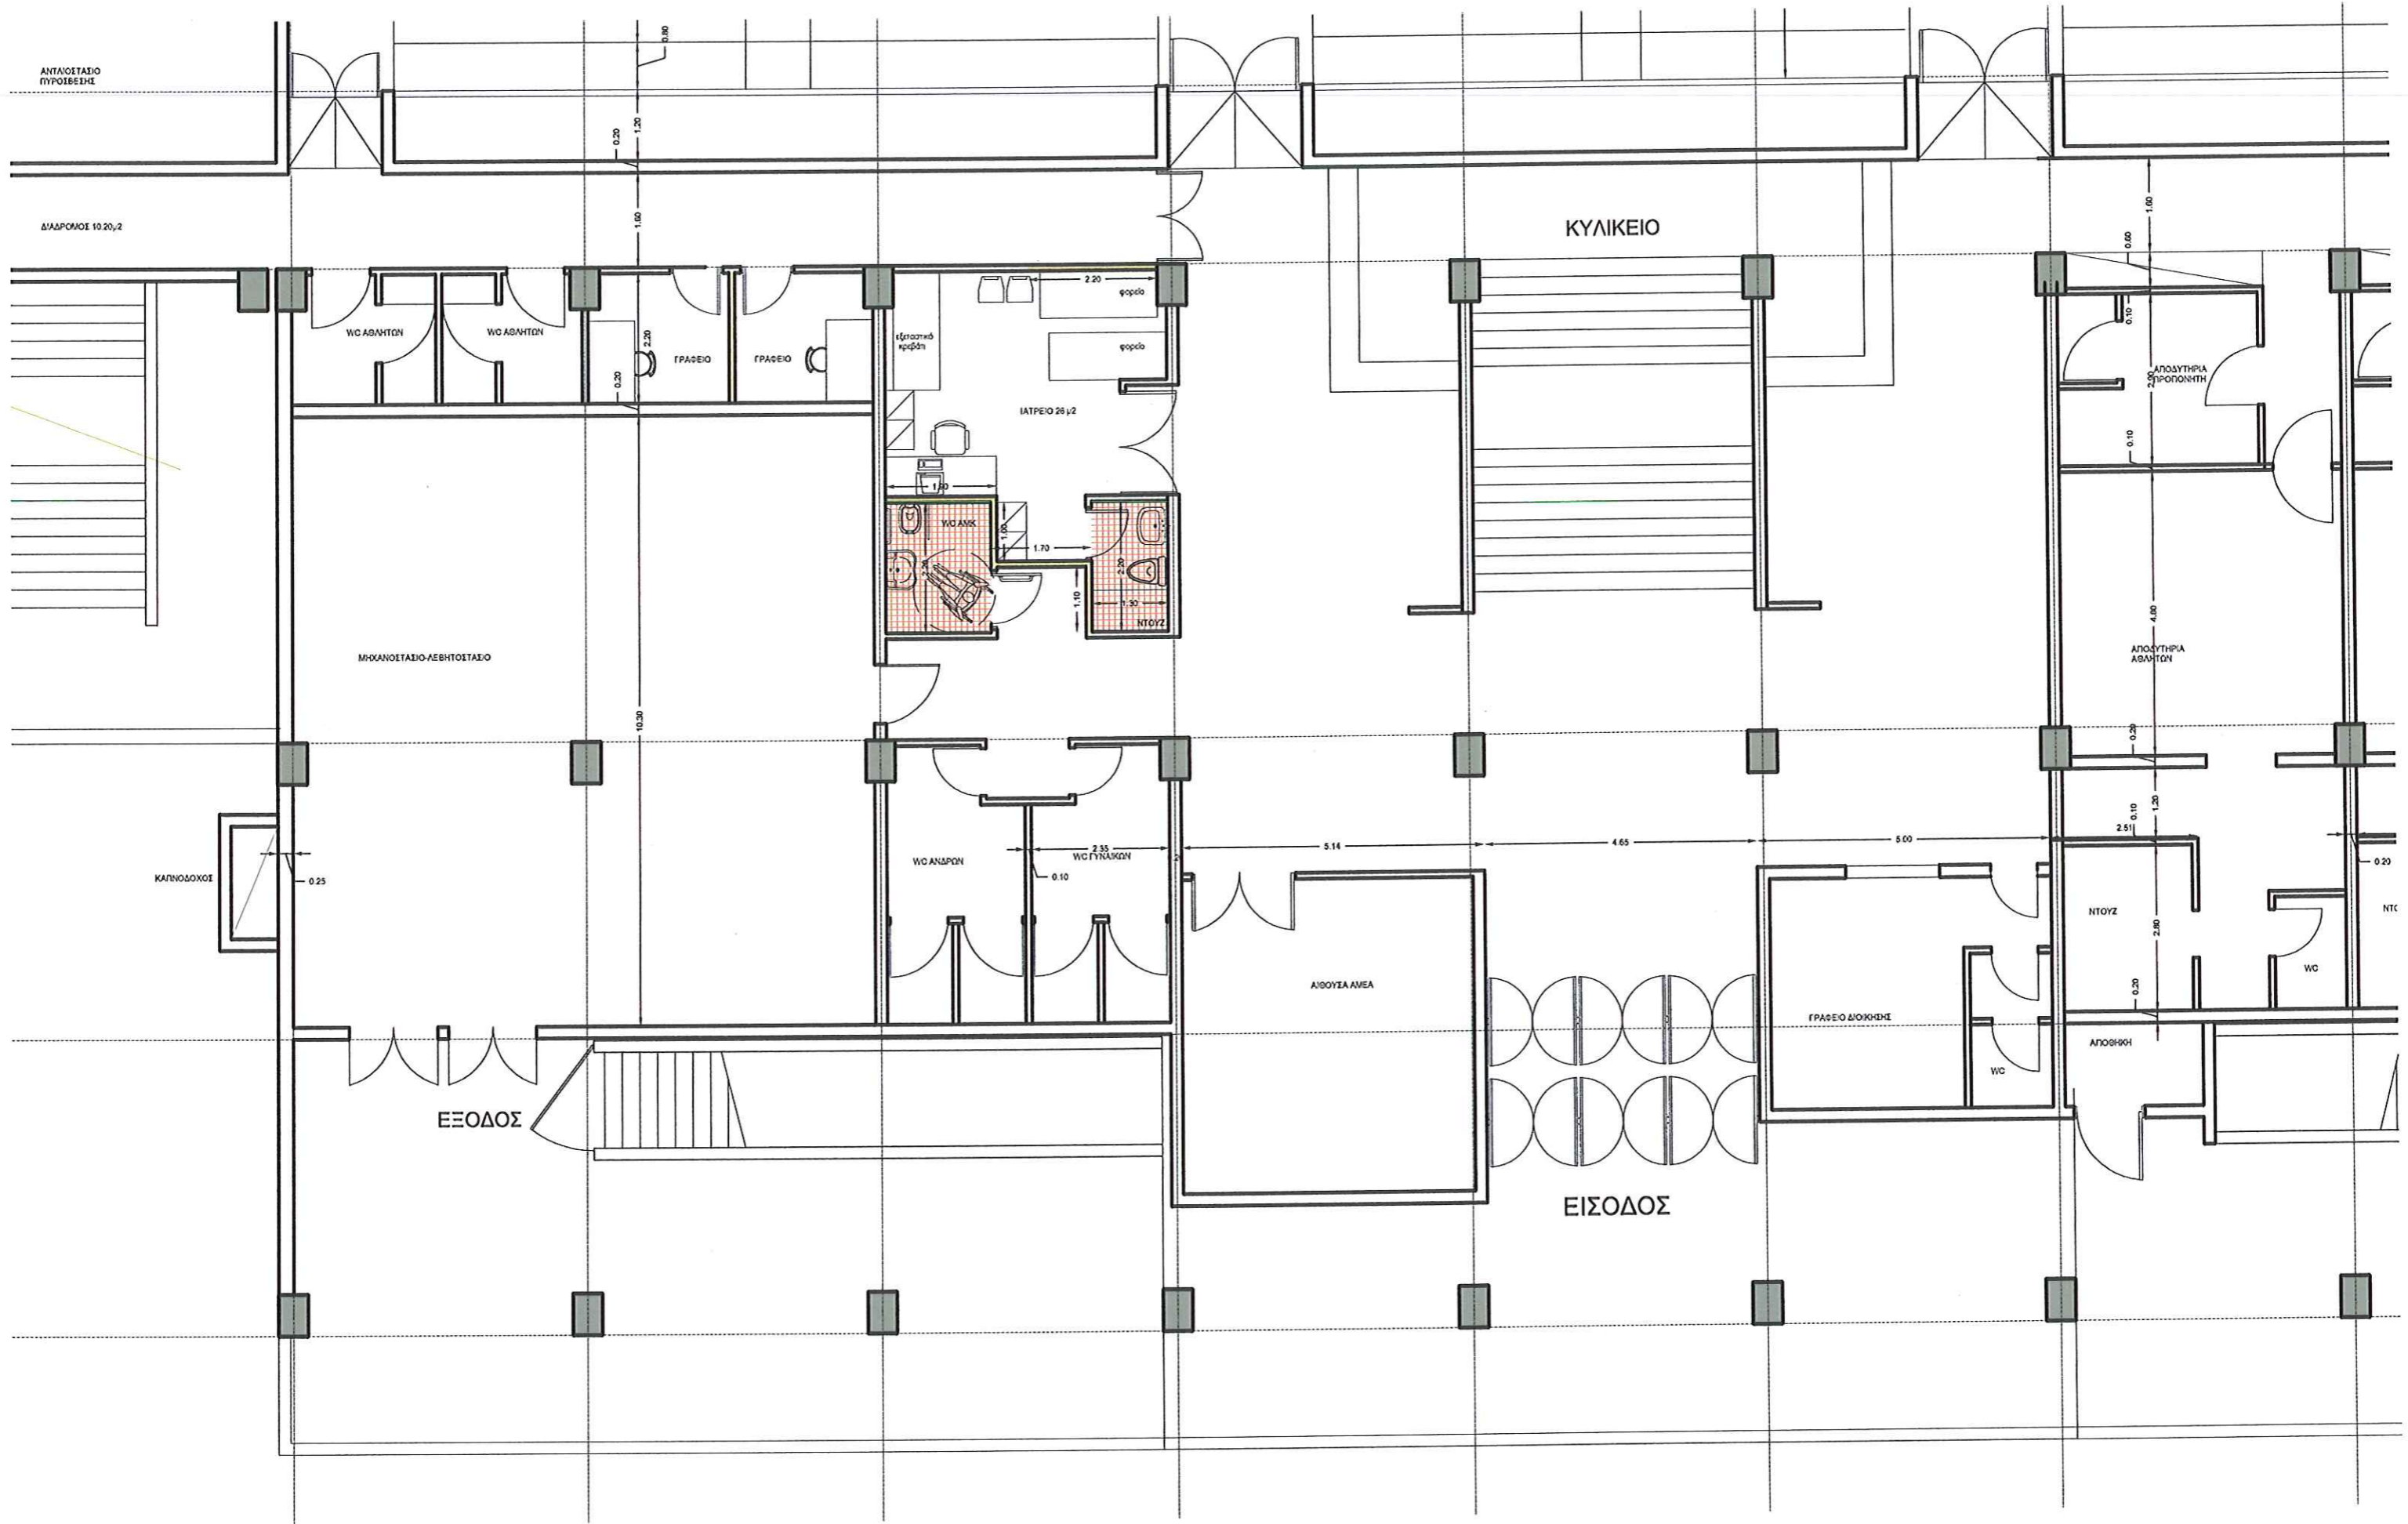

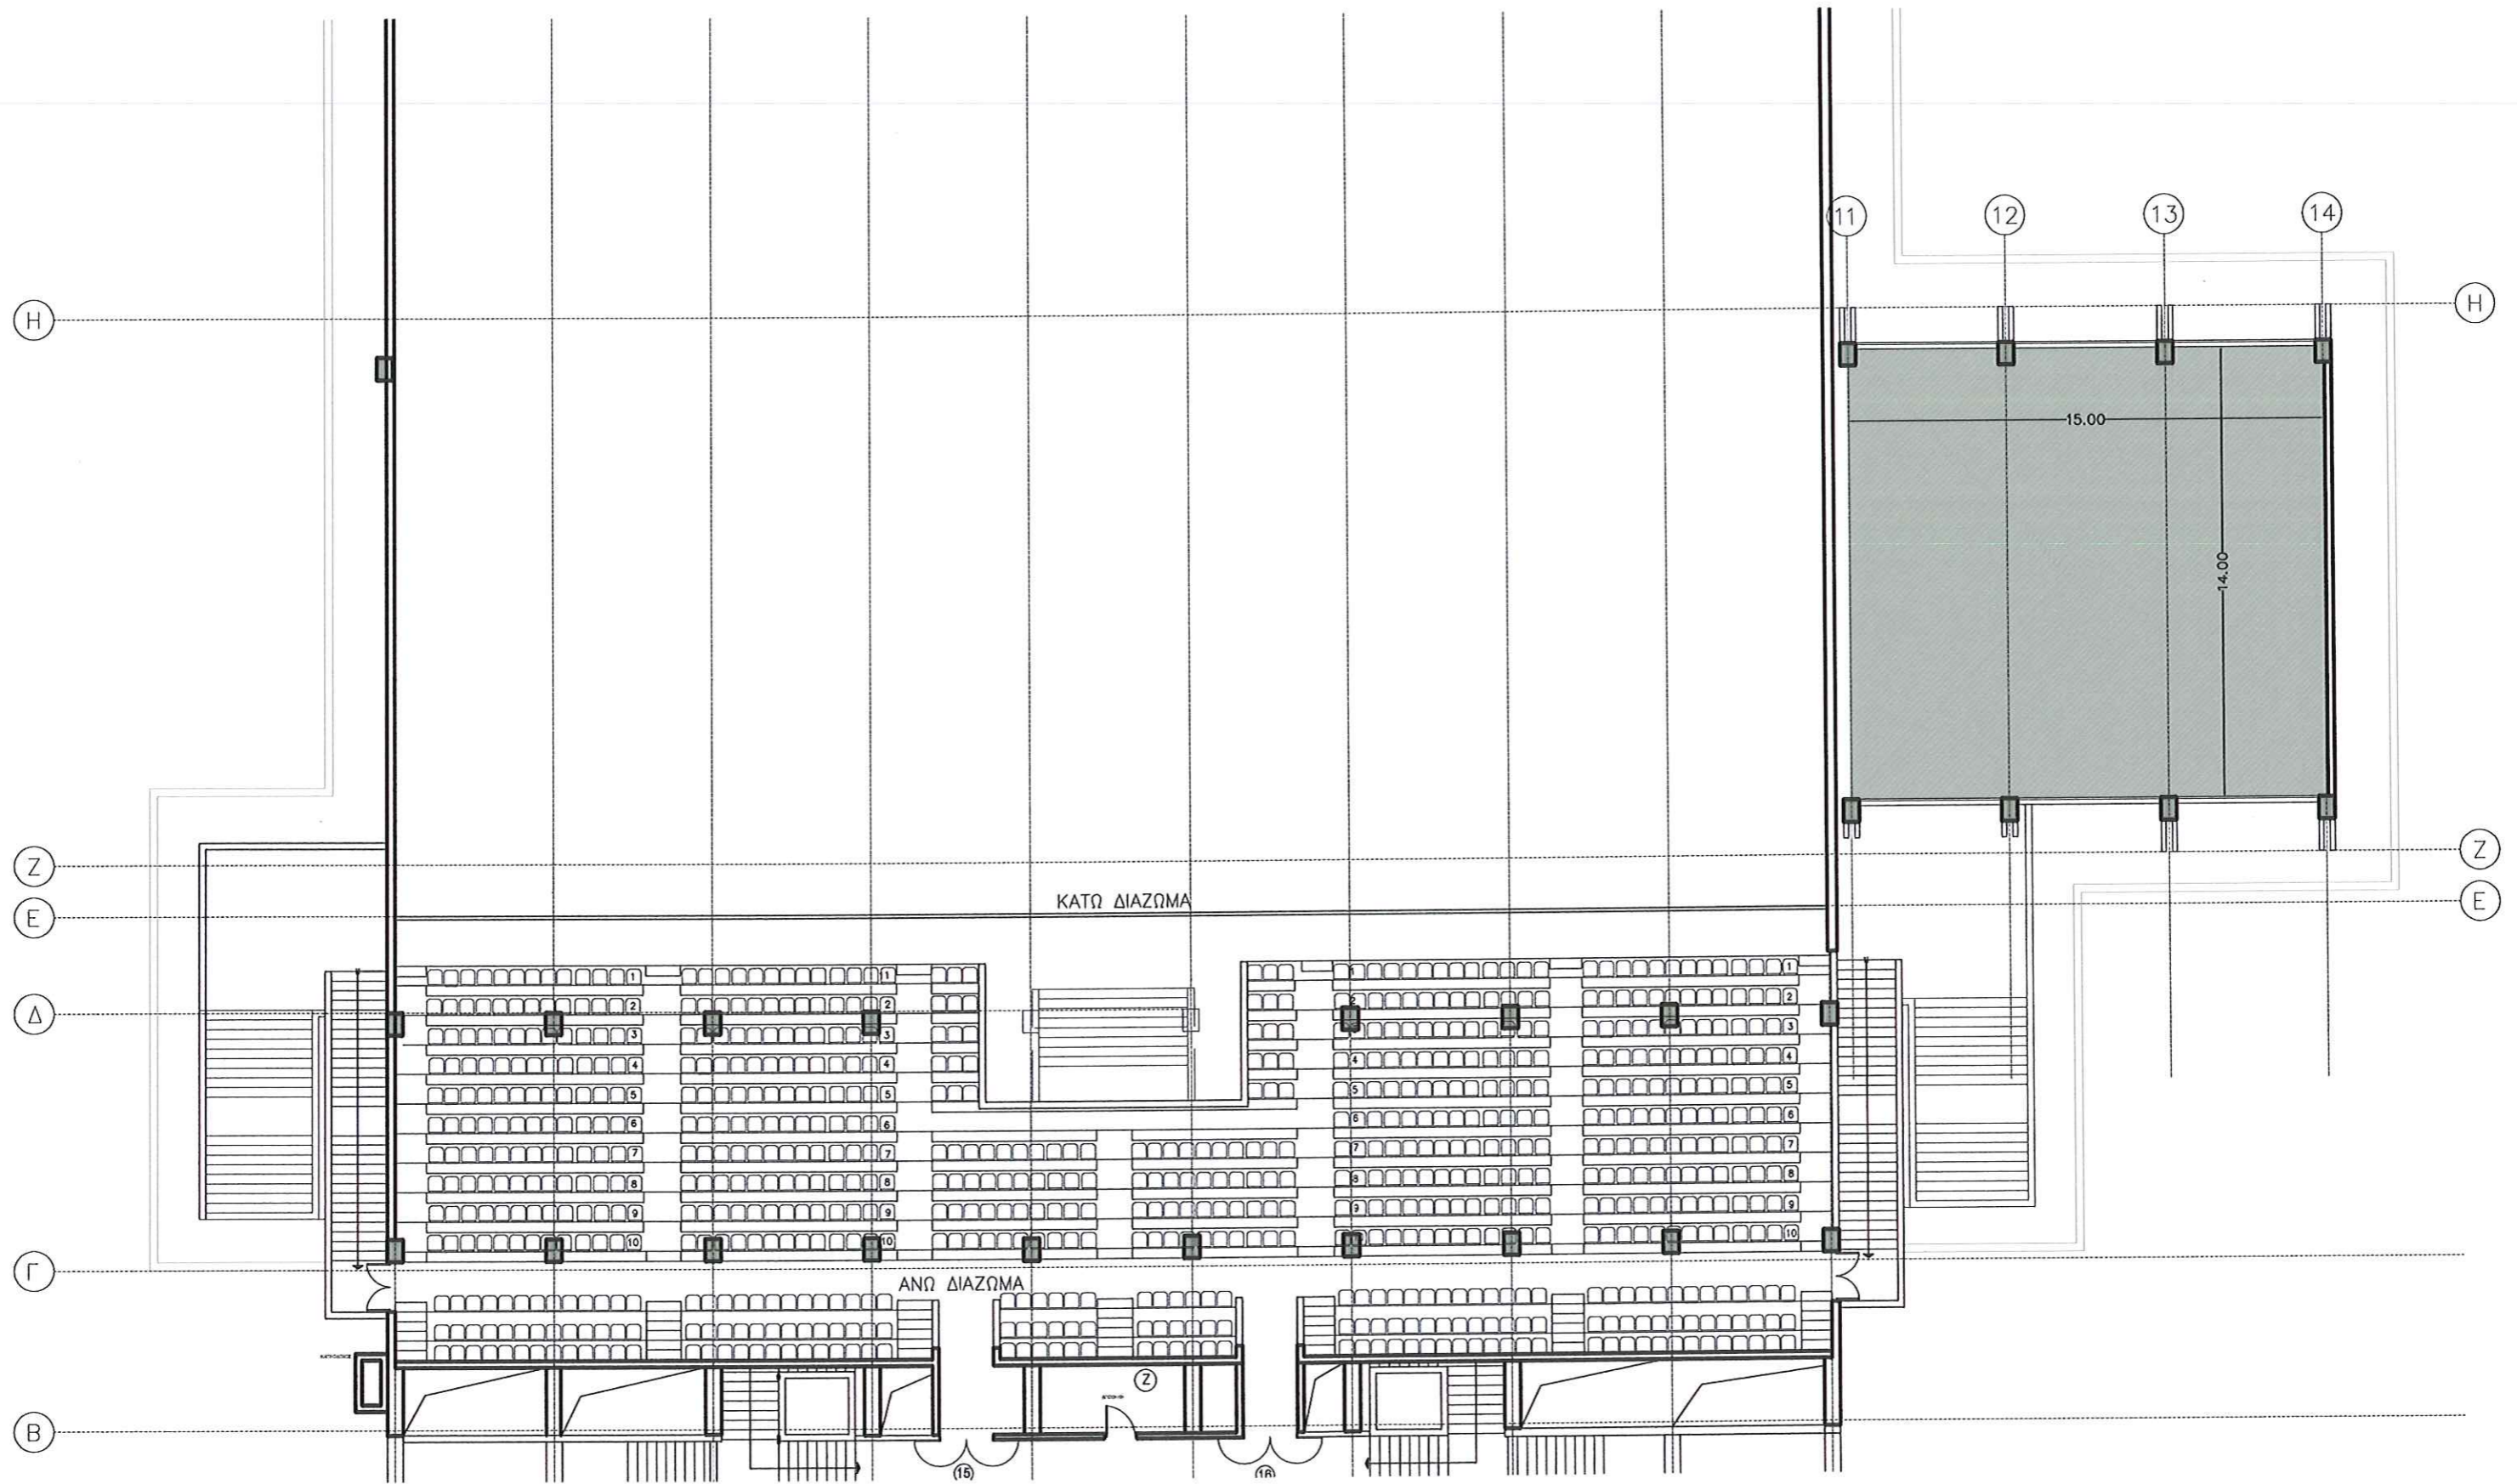

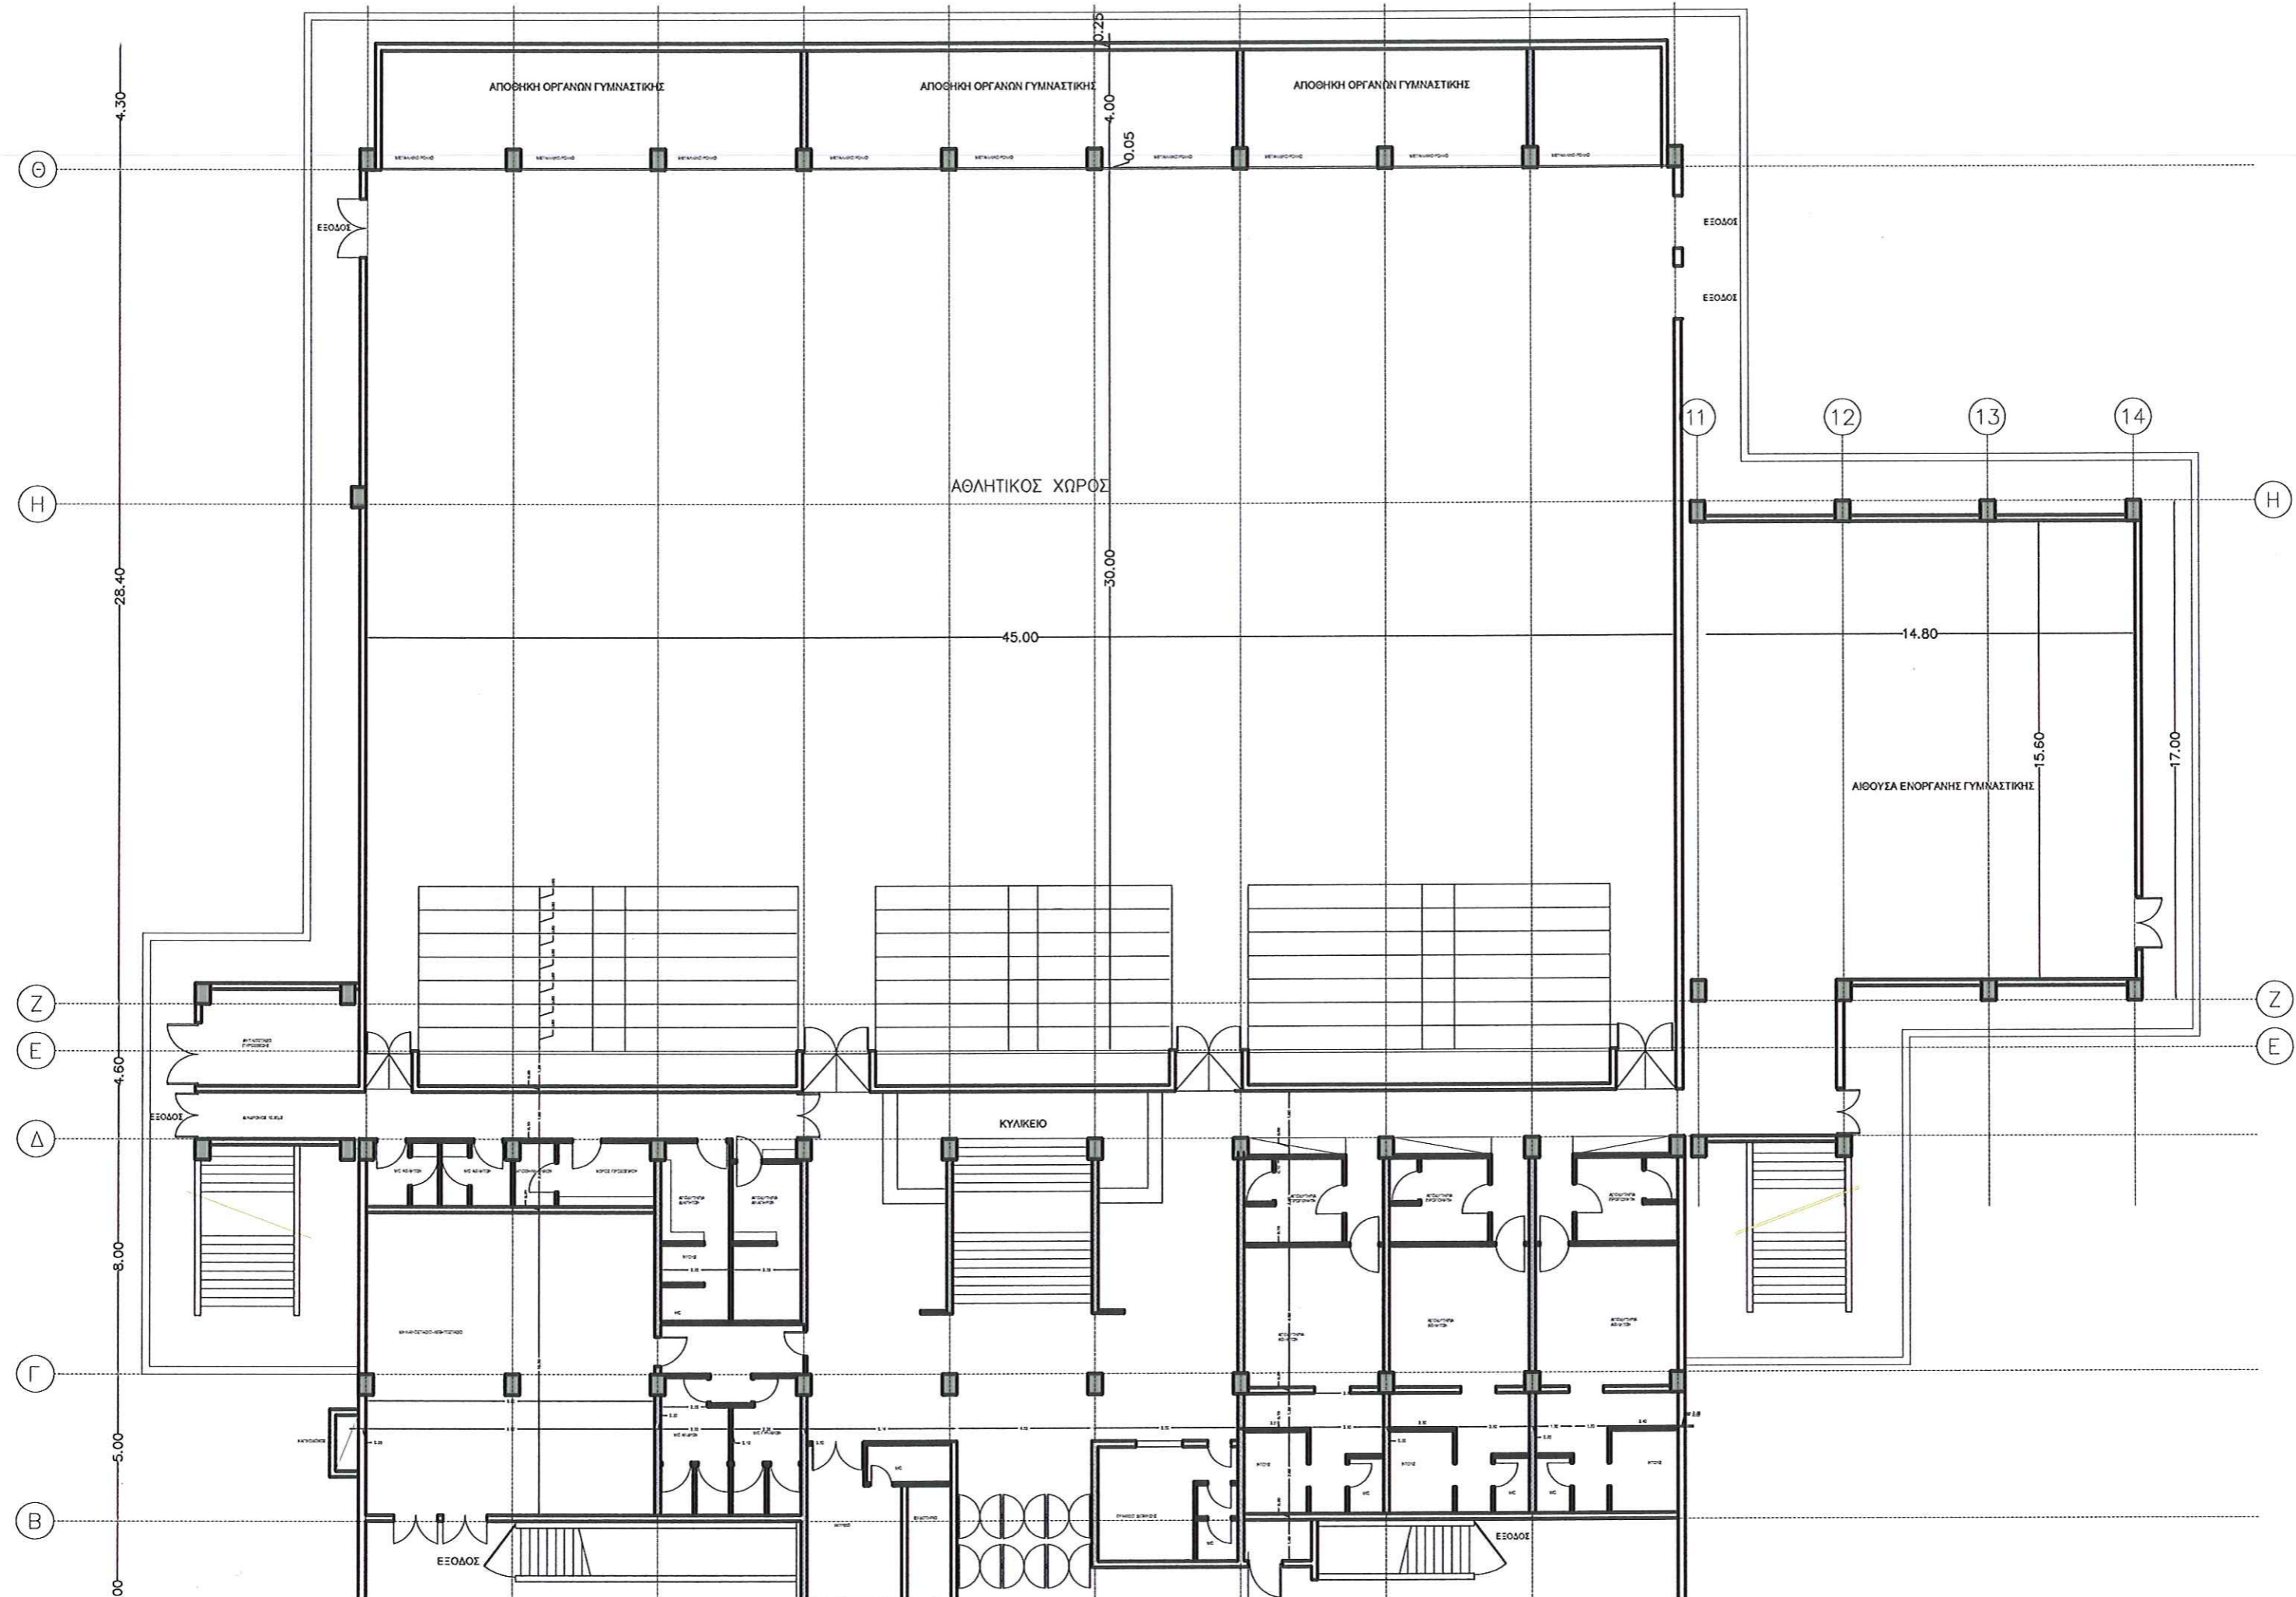

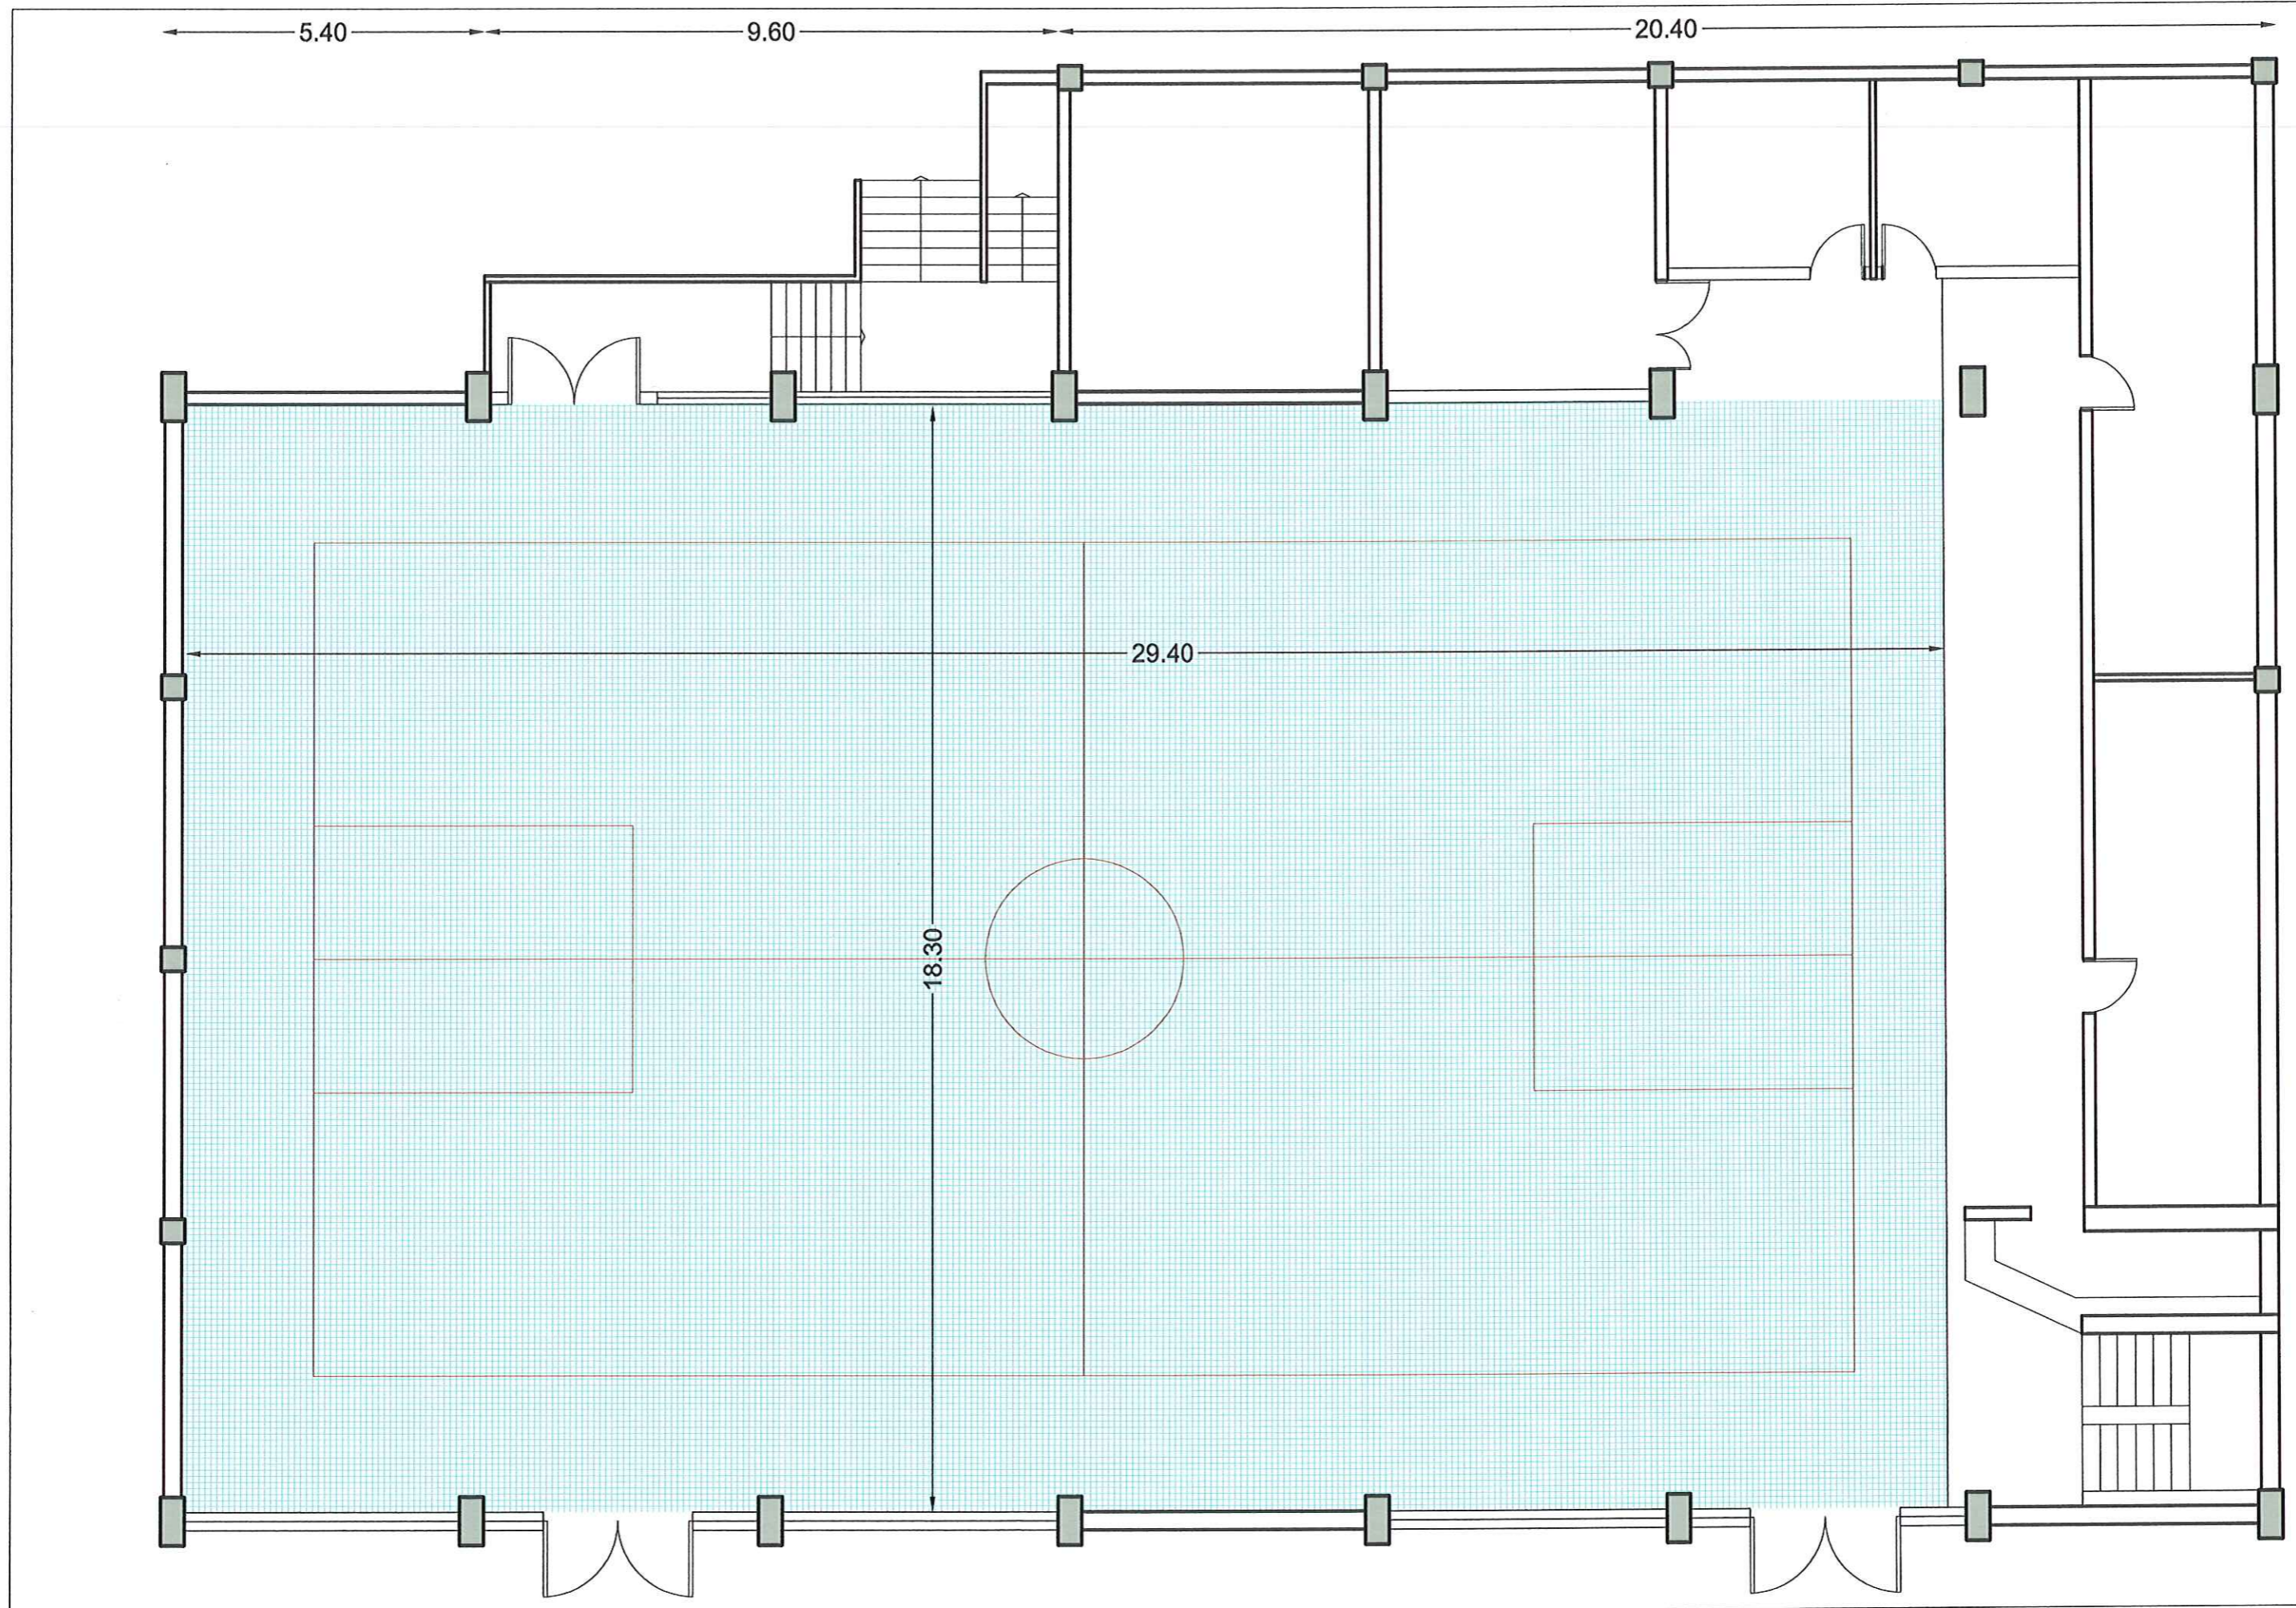

ΤΕΧΝΙΚΗ ΥΠΗΡΕΣΙΑ
ΔΗΜΟΥ ΠΕΤΡΟΥΠΟΛΗΣ


ΚΛ. 1:100

ΕΡΓΟ: ΣΥΝΤΗΡΗΣΗ ΚΛΕΙΣΤΩΝ ΓΥΜΝΑΣΤΗΡΙΩΝ
ΔΗΜΟΥ ΠΕΤΡΟΥΠΟΛΗΣ

ΑΠΡΙΛΙΟΣ
2016

ΣΧΕΔΙΟ ΔΙΑΜΟΡΦΩΣΗΣ ΓΥΜΝΑΣΤΗΡΙΟΥ
7ου ΔΗΜΟΤΙΚΟΥ ΑΓ. ΤΡΙΑΔΑΣ

ΕΠΙΣΤΡΩΣΗ ΝΕΟΥ
ΣΥΝΘΕΤΙΚΟΥ ΤΑΠΗΤΑ

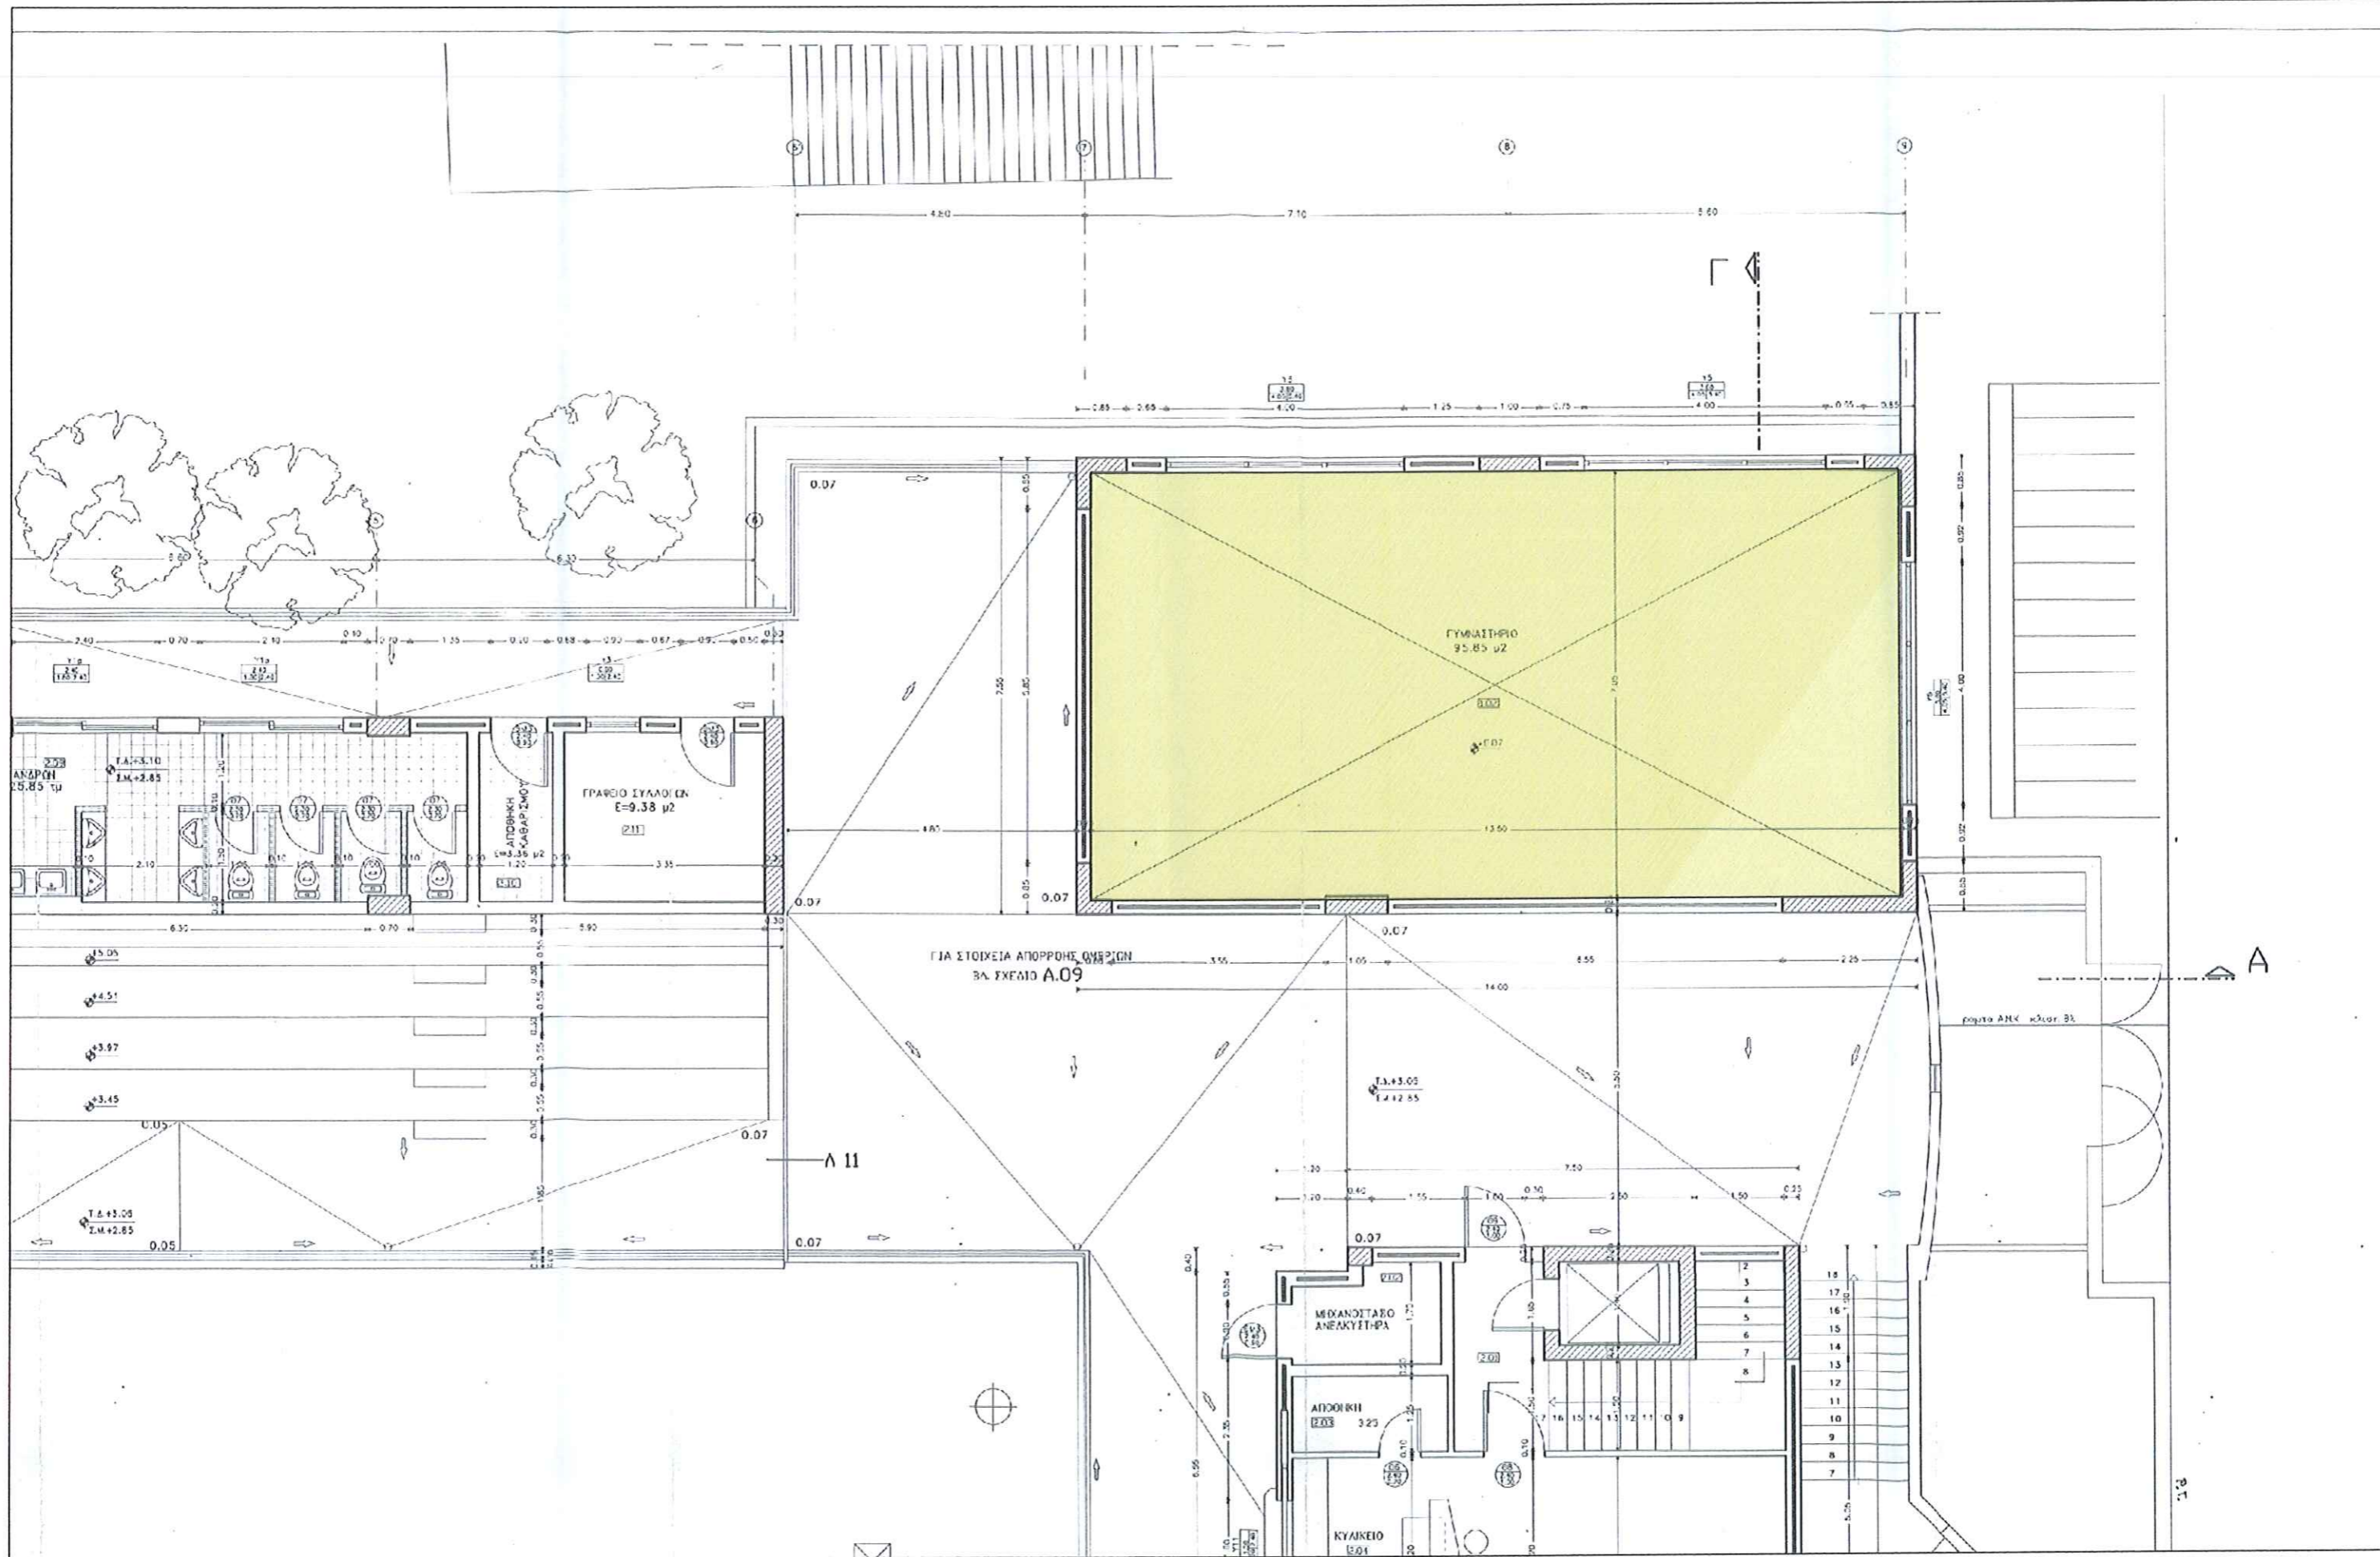

ΤΕΧΝΙΚΗ ΥΠΗΡΕΣΙΑ
ΔΗΜΟΥ ΠΕΤΡΟΥΠΟΛΗΣ


ΚΛ. 1:100

ΕΡΓΟ: ΣΥΝΤΗΡΗΣΗ ΚΛΕΙΣΤΩΝ ΓΥΜΝΑΣΤΗΡΙΩΝ
ΔΗΜΟΥ ΠΕΤΡΟΥΠΟΛΗΣ


ΜΑΡΤΙΟΣ
2017

ΜΟΝΩΣΗ ΔΩΜΑΤΟΣ ΓΥΜΝΑΣΤΗΡΙΟΥ
ΣΤΟ ΑΝΟΙΧΤΟ ΚΟΛΥΜΒΗΤΗΡΙΟ

ΕΠΙΦΑΝΕΙΑ ΜΟΝΩΣΗΣ

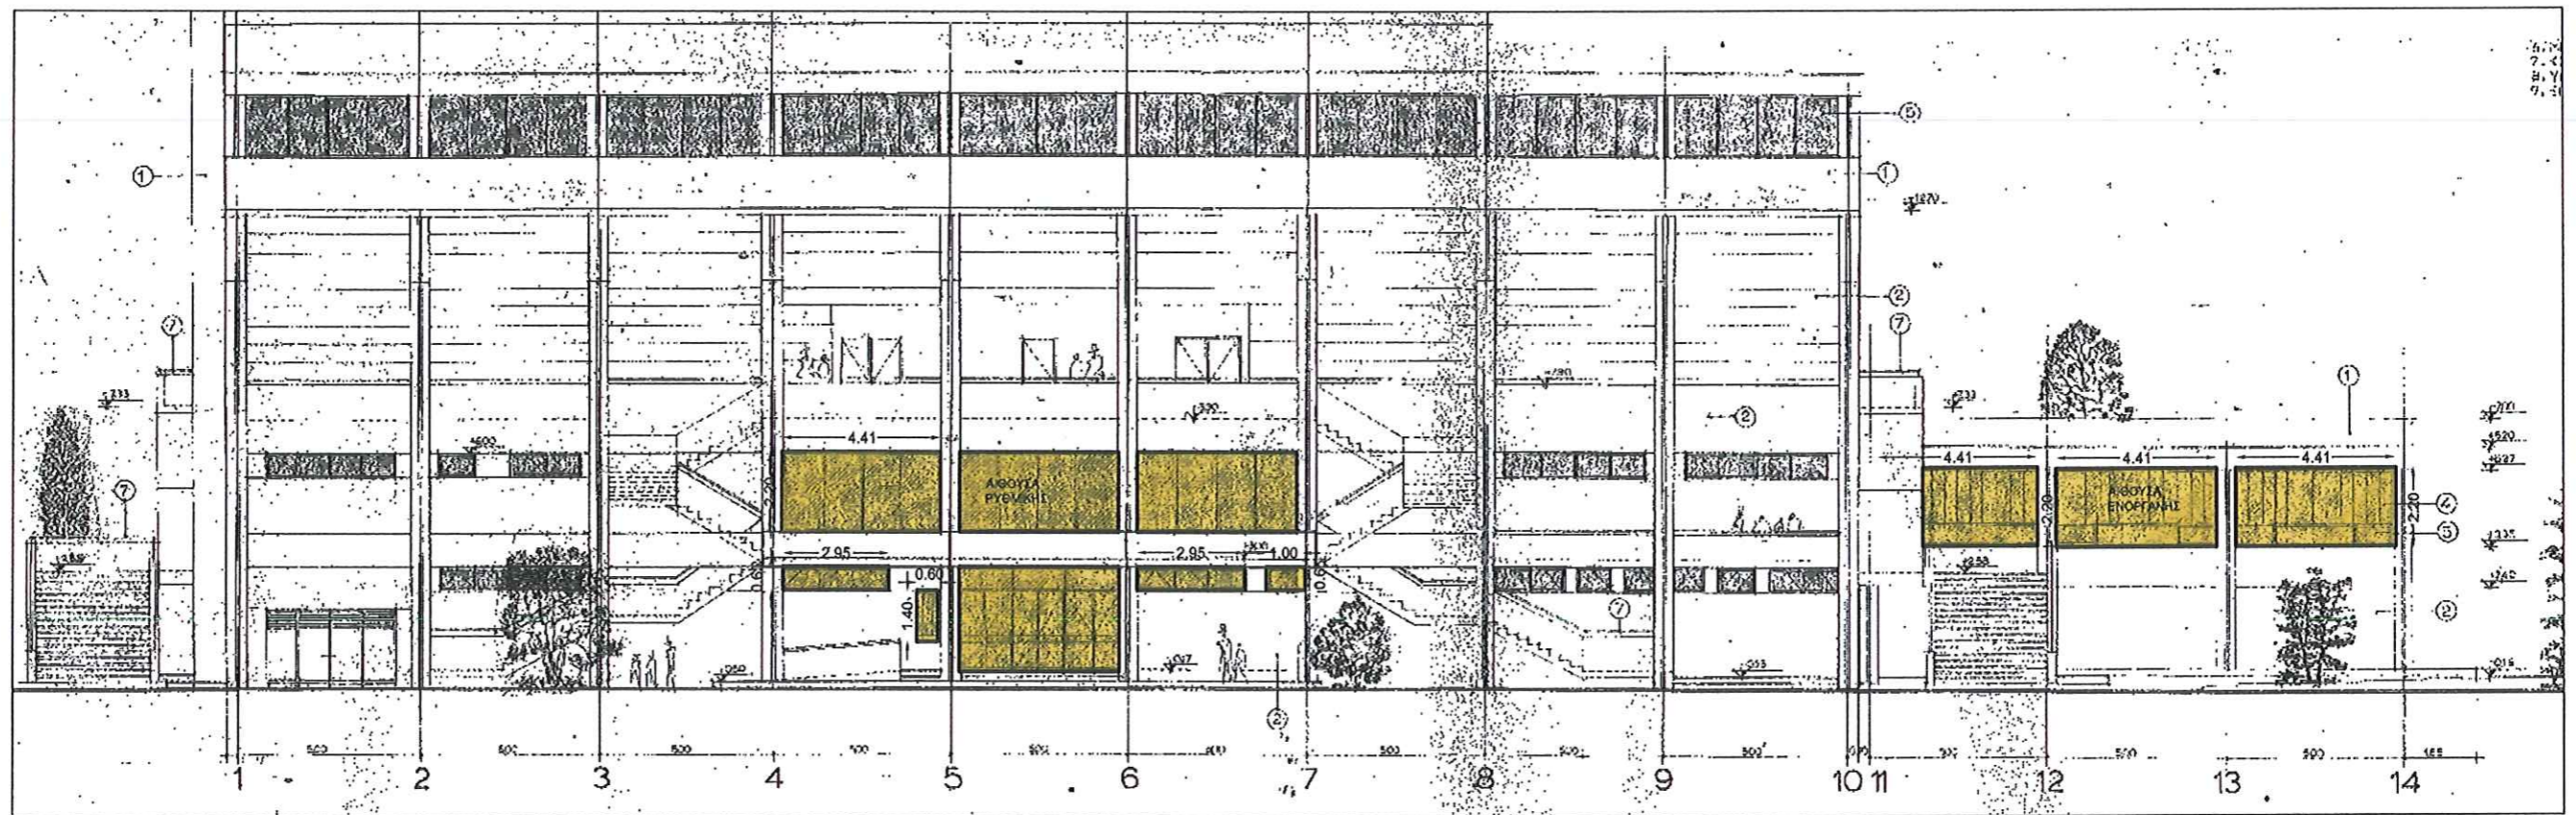

Κ Ε Ν Τ Ρ Ι Κ Η Ο Ψ Η

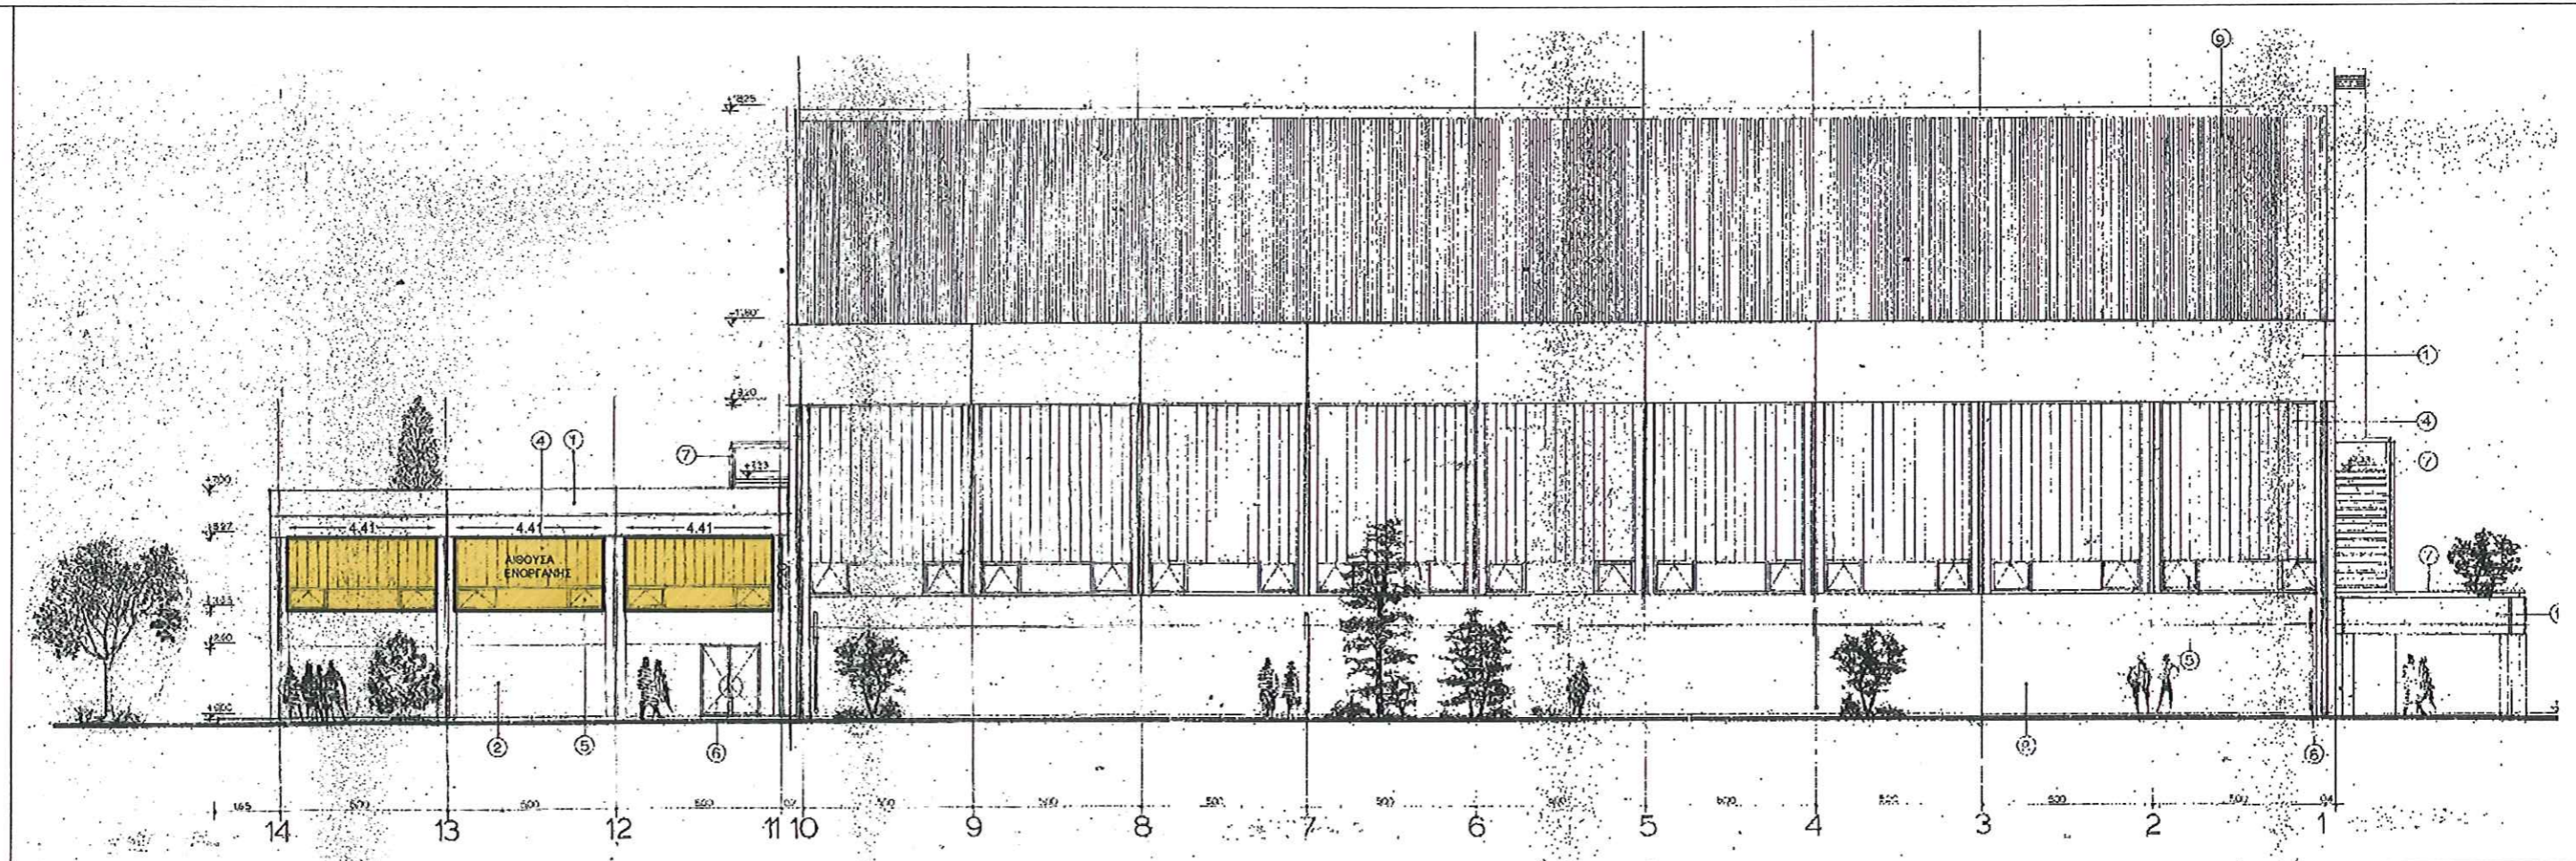

Π Ι Σ Ω Ο Ψ Η