ΔΗΜΟΣ ΠΕΤΡΟΥΠΟΛΗΣ
ΔΙΕΥΘΥΝΣΗ ΤΕΧΝΙΚΩΝ ΥΠΗΡΕΣΙΩΝ
ΤΜΗΜΑ ΥΔΡΑΥΛΙΚΩΝ ΕΡΓΩΝ & ΟΔΟΠΟΙΙΑΣ - ΣΥΓΚΟΙΝΩΝΙΩΝ & ΚΥΚΛΟΦΟΡΙΑΣ

ΕΡΓΟ: **ΣΗΜΕΙΑΚΕΣ ΑΝΑΠΛΑΣΕΙΣ ΣΤΟΝ ΑΣΤΙΚΟ ΙΣΤΟ ΤΟΥ ΔΗΜΟΥ ΠΕΤΡΟΥΠΟΛΗΣ**

ΘΕΜΑ : **ΠΡΟΤΑΣΗ ΔΙΑΜΟΡΦΩΣΗΣ ΠΕΖΟΔΡΟΜΙΩΝ ΚΑΙ ΟΔΟΣΤΡΩΜΑΤΟΣ ΕΠΙ ΤΗΣ ΟΔΟΥ ΑΓ. ΔΗΜΗΤΡΙΟΥ ΔΗΜΟΥ ΠΕΤΡΟΥΠΟΛΗΣ**

ΣΥΝΤΑΞΗ :
ΖΟΥΡΙΔΑΚΗ ΜΑΡΘΑ
ΤΕΧΝ. ΤΟΠΟΓΡΑΦΟΣ ΜΗΧΑΝΙΚΟΣ

ΘΕΩΡΗΣΗ :
ΜΑΡΚΟΠΟΥΛΟΣ ΧΑΡΑΛΑΜΠΟΣ
ΗΛΕΚΤΡΟΛΟΓΟΣ ΜΗΧΑΝΙΚΟΣ
ΔΙΕΥΘΥΝΤΗΣ ΤΕΧΝΙΚΩΝ ΥΠΗΡΕΣΙΩΝ

ΚΛΙΜΑΚΑ : 1: 200

ΧΡΟΝΟΣ : ΙΑΝΟΥΑΡΙΟΣ 2020

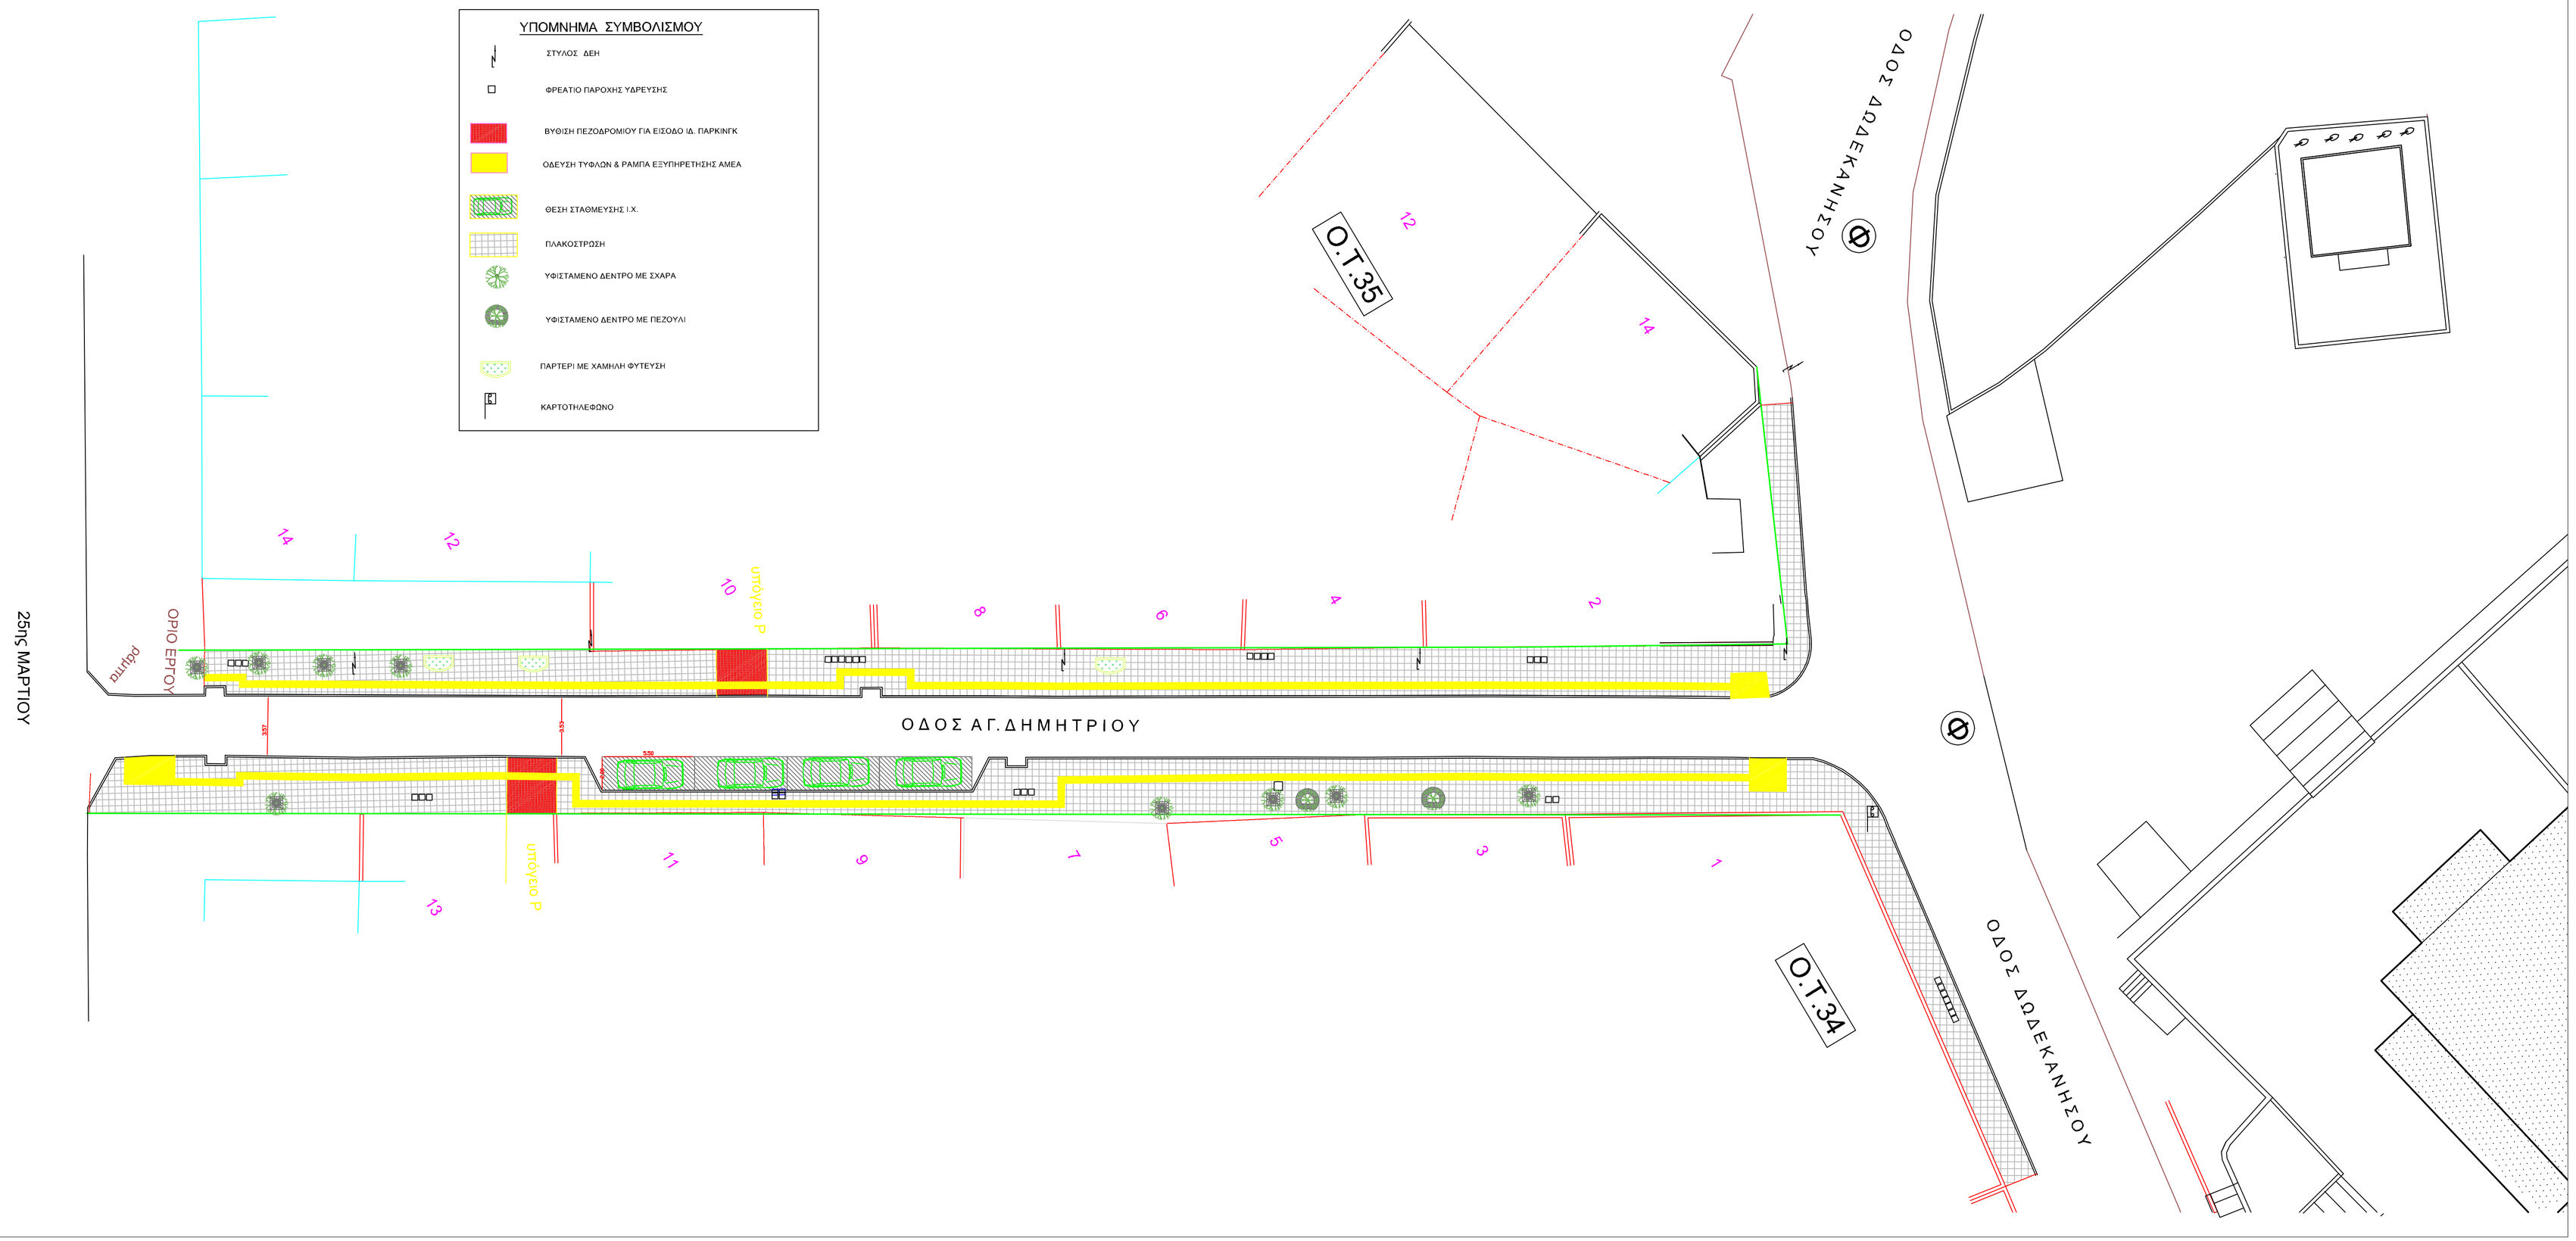

Ψηφιακά υπογεγραμμένο από MARTHA ZOURIDAKI
Ημερομηνία: 2020.02.25 08:40:16 EET
Αιτία: Ακριβές Αντίγραφο από το πρωτότυπο